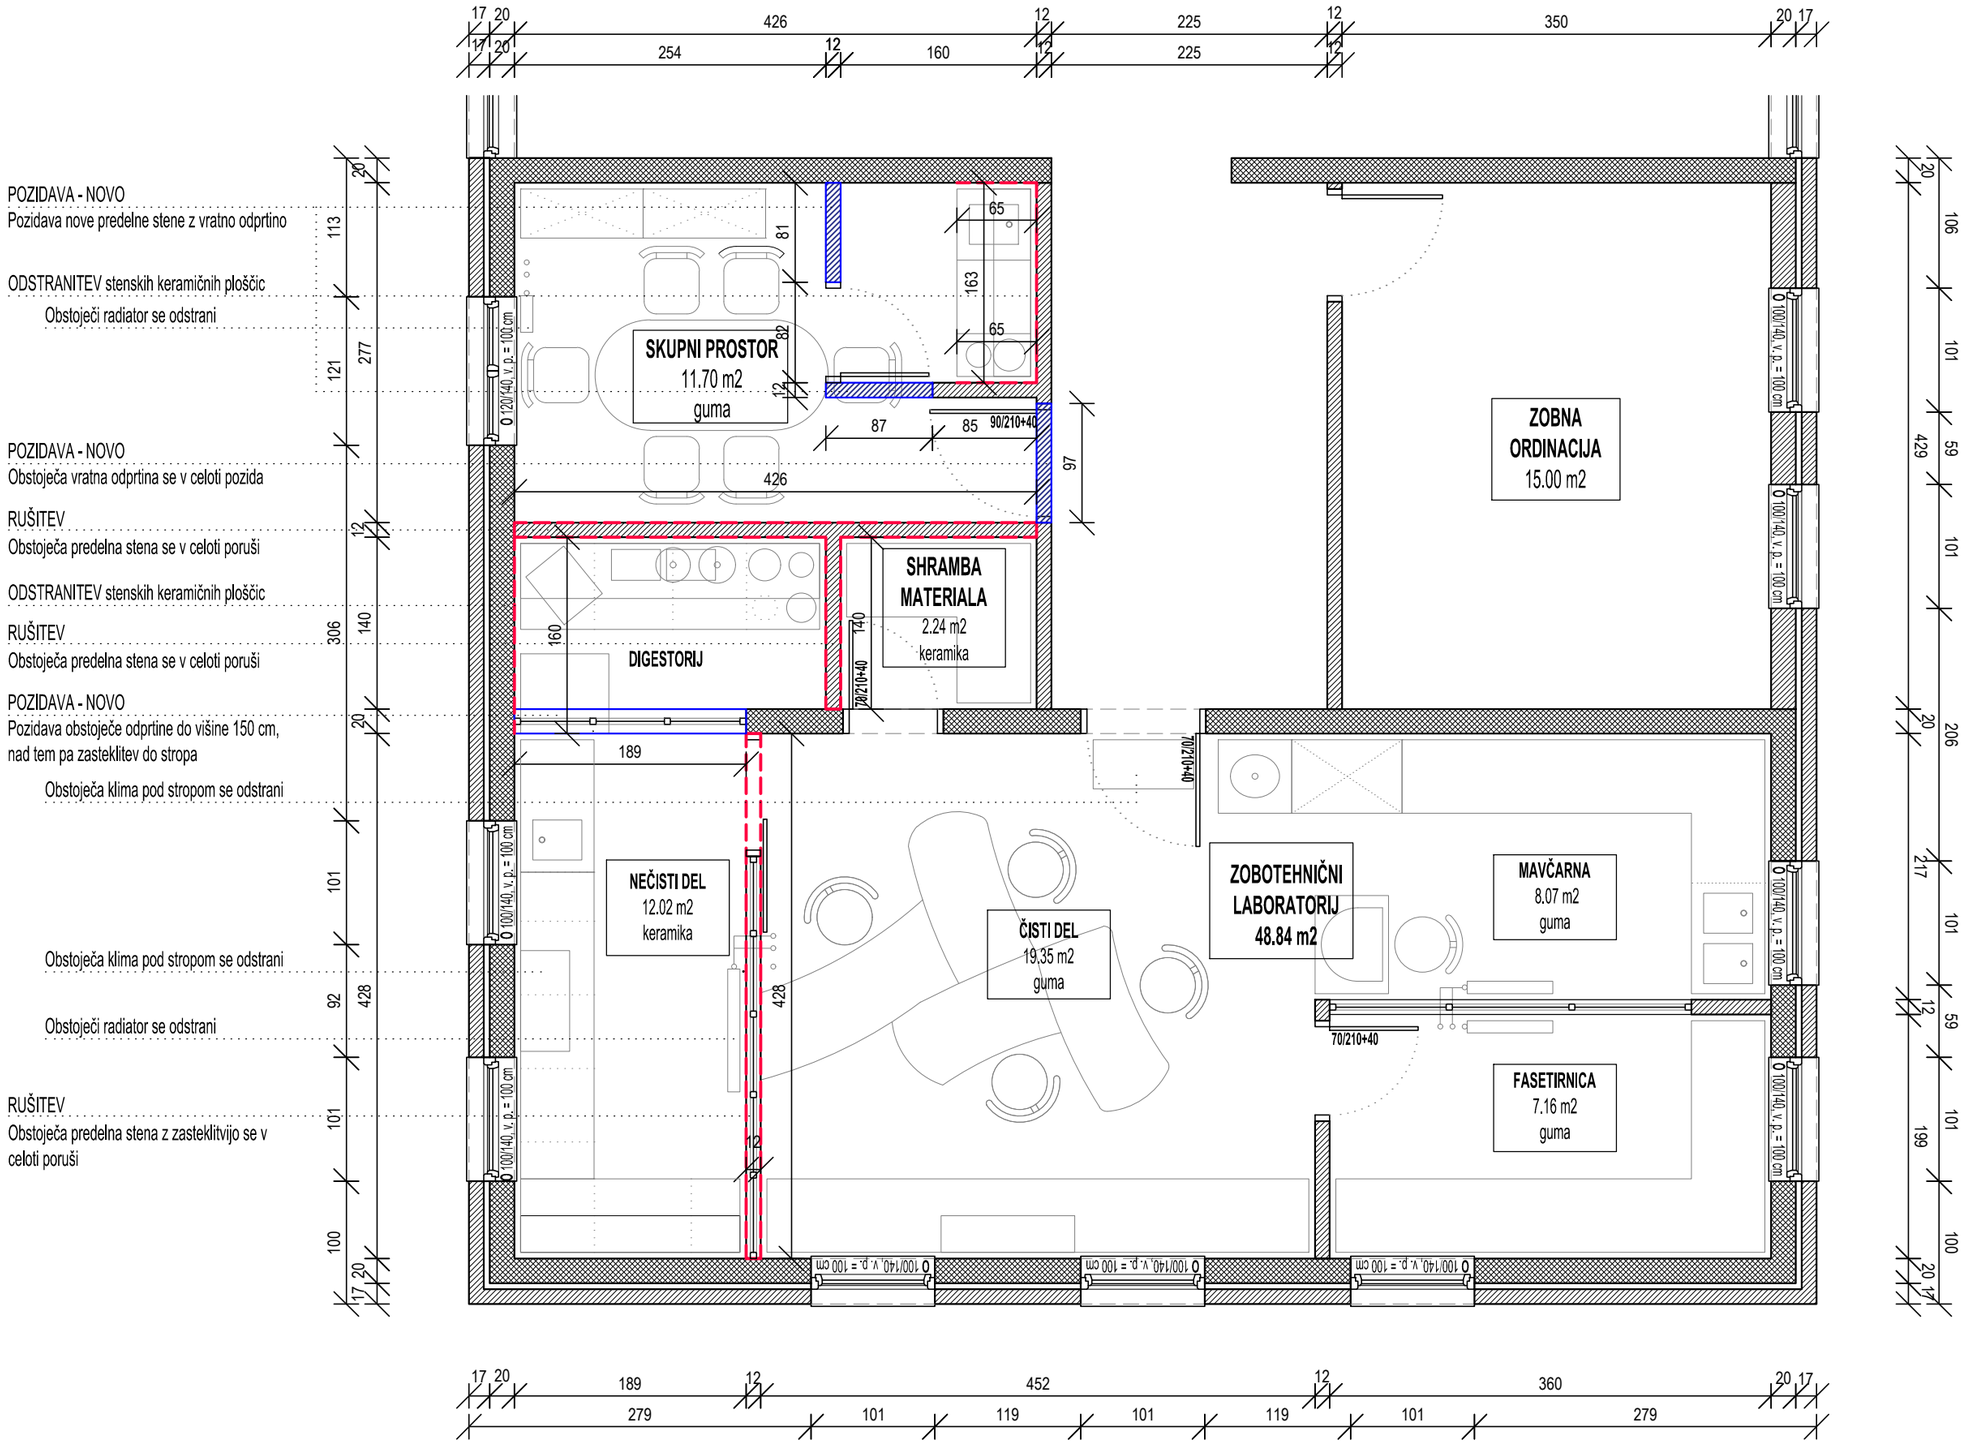
POZIDAVA - NOVO
Pozidava nove predelne stene z vratno odprtino
ODSTRANITEV stenskih keramičnih ploščic
Obstoječi radiator se odstrani
POZIDAVA - NOVO
Obstoječa vratna odprtina se v celoti pozida
RUŠITEV
Obstoječa predelna stena se v celoti poruši
ODSTRANITEV stenskih keramičnih ploščic
RUŠITEV
Obstoječa predelna stena se v celoti poruši
POZIDAVA - NOVO
Pozidava obstoječe odprtine do višine 150 cm, nad tem pa zasteklitev do stropa
Obstoječa klima pod stropom se odstrani
Obstoječa klima pod stropom se odstrani
Obstoječi radiator se odstrani
RUŠITEV
Obstoječa predelna stena z zasteklitvijo se v celoti poruši
SKUPNI PROSTOR
11.70 m2
guma
ZOBNA ORDINACIJA
15.00 m2
SHRAMBA MATERIALA
2.24 m2
keramika
DIGESTORIJ
NEČISTI DEL
12.02 m2
keramika
ČISTI DEL
19.35 m2
guma
ZOBOTEHNIČNI LABORATORIJ
48.84 m2
MAVČARNA
8.07 m2
guma
FASETIRNICA
7.16 m2
guma
O 120/140, v. p. = 100 cm
O 100/140, v. p. = 100 cm
90/210+40
70/210+40
LEGENDA:
STENE OBSTOJEČE
RUŠITEV
NOVO - POZIDAVA: OPEKA