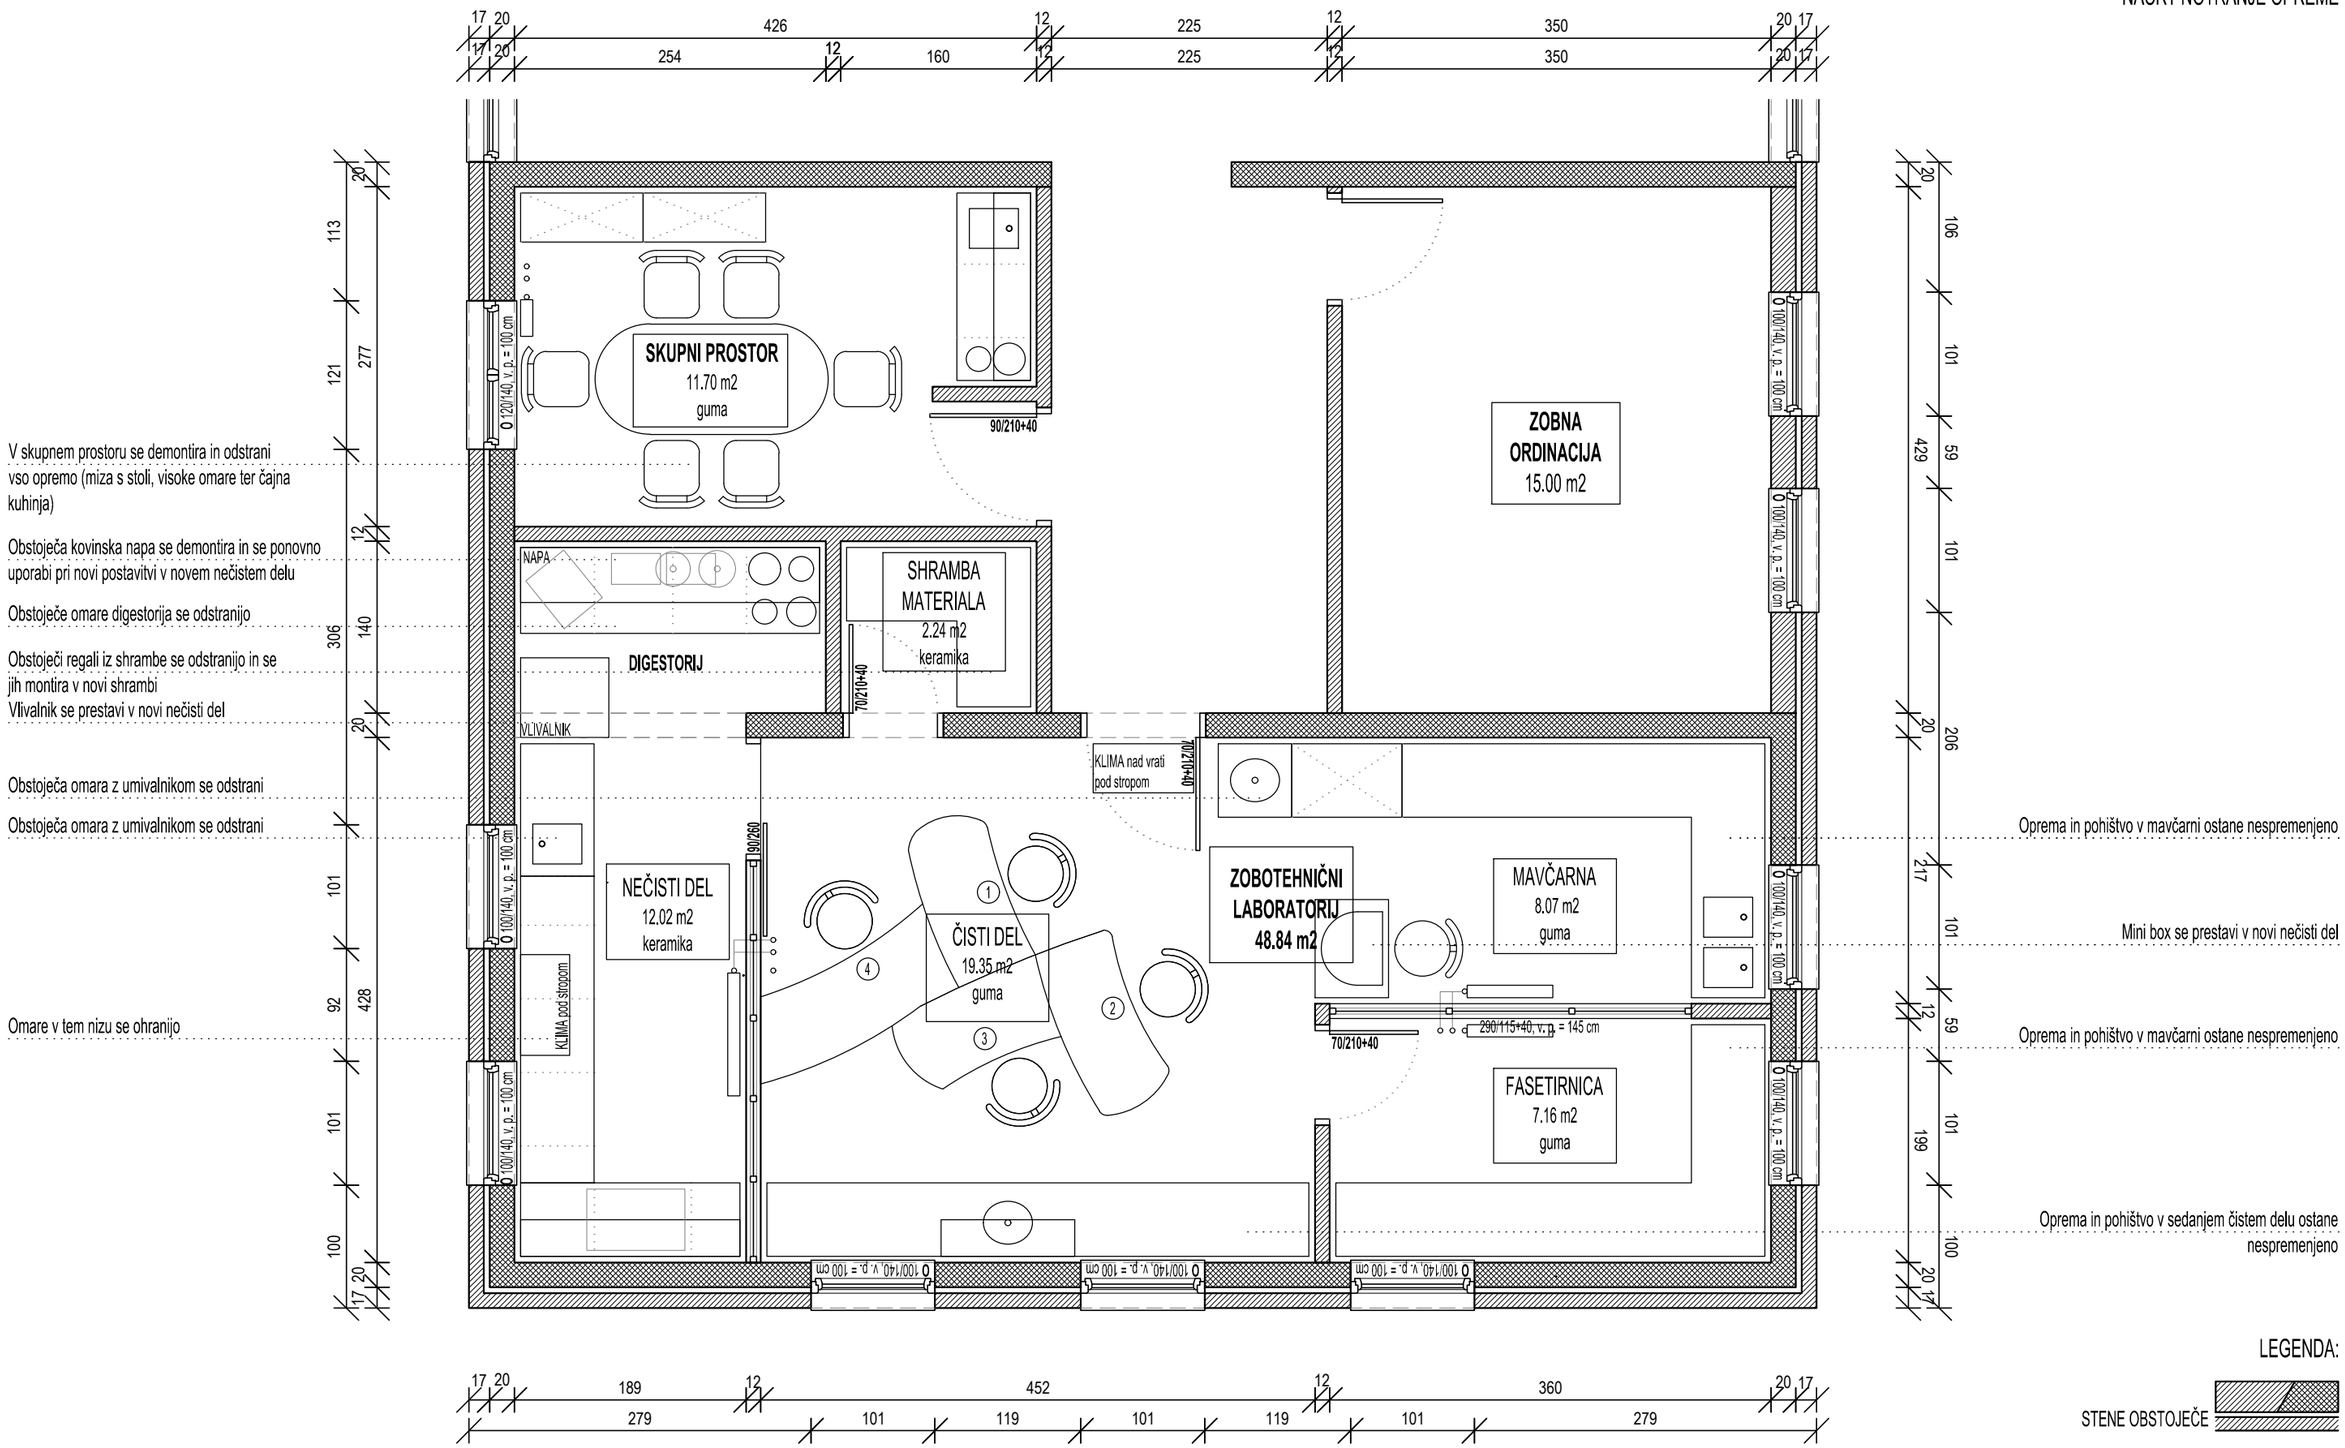NAČRT NOTRANJE OPREME